


1 Overview
Mst: 1:500

Halle 622 total Occupancy:
 - max. 3587 Pax (Concert)
 - max. 2000 Pax (Exhibition)

| | | | |
|---|--|-------------------------------|---|
| Plan name: Overview | | Master Version 3.3 | |
| Location: halle 622 <small>ABB — Hochspannungsfabrik</small> Main Entry: Therese-Giehse-Strasse 10 8005 Zurich Delivery: Binzmühlestrasse 85 8005 Zurich | Project: Halle 622 Contracting Authority: Maag Music & Arts AG | 1:500 ISO A3 | Provider: MAAG MUSIC & ARTS AG Hardstrasse 219, CH-8005 Zürich Tel 044 444 26 26 Fax 044 444 26 44 www.bymaag.ch office@bymaag.ch |
| | Charted tzw Date 11.08.2021 Filename MASTER_622.vwx | | |

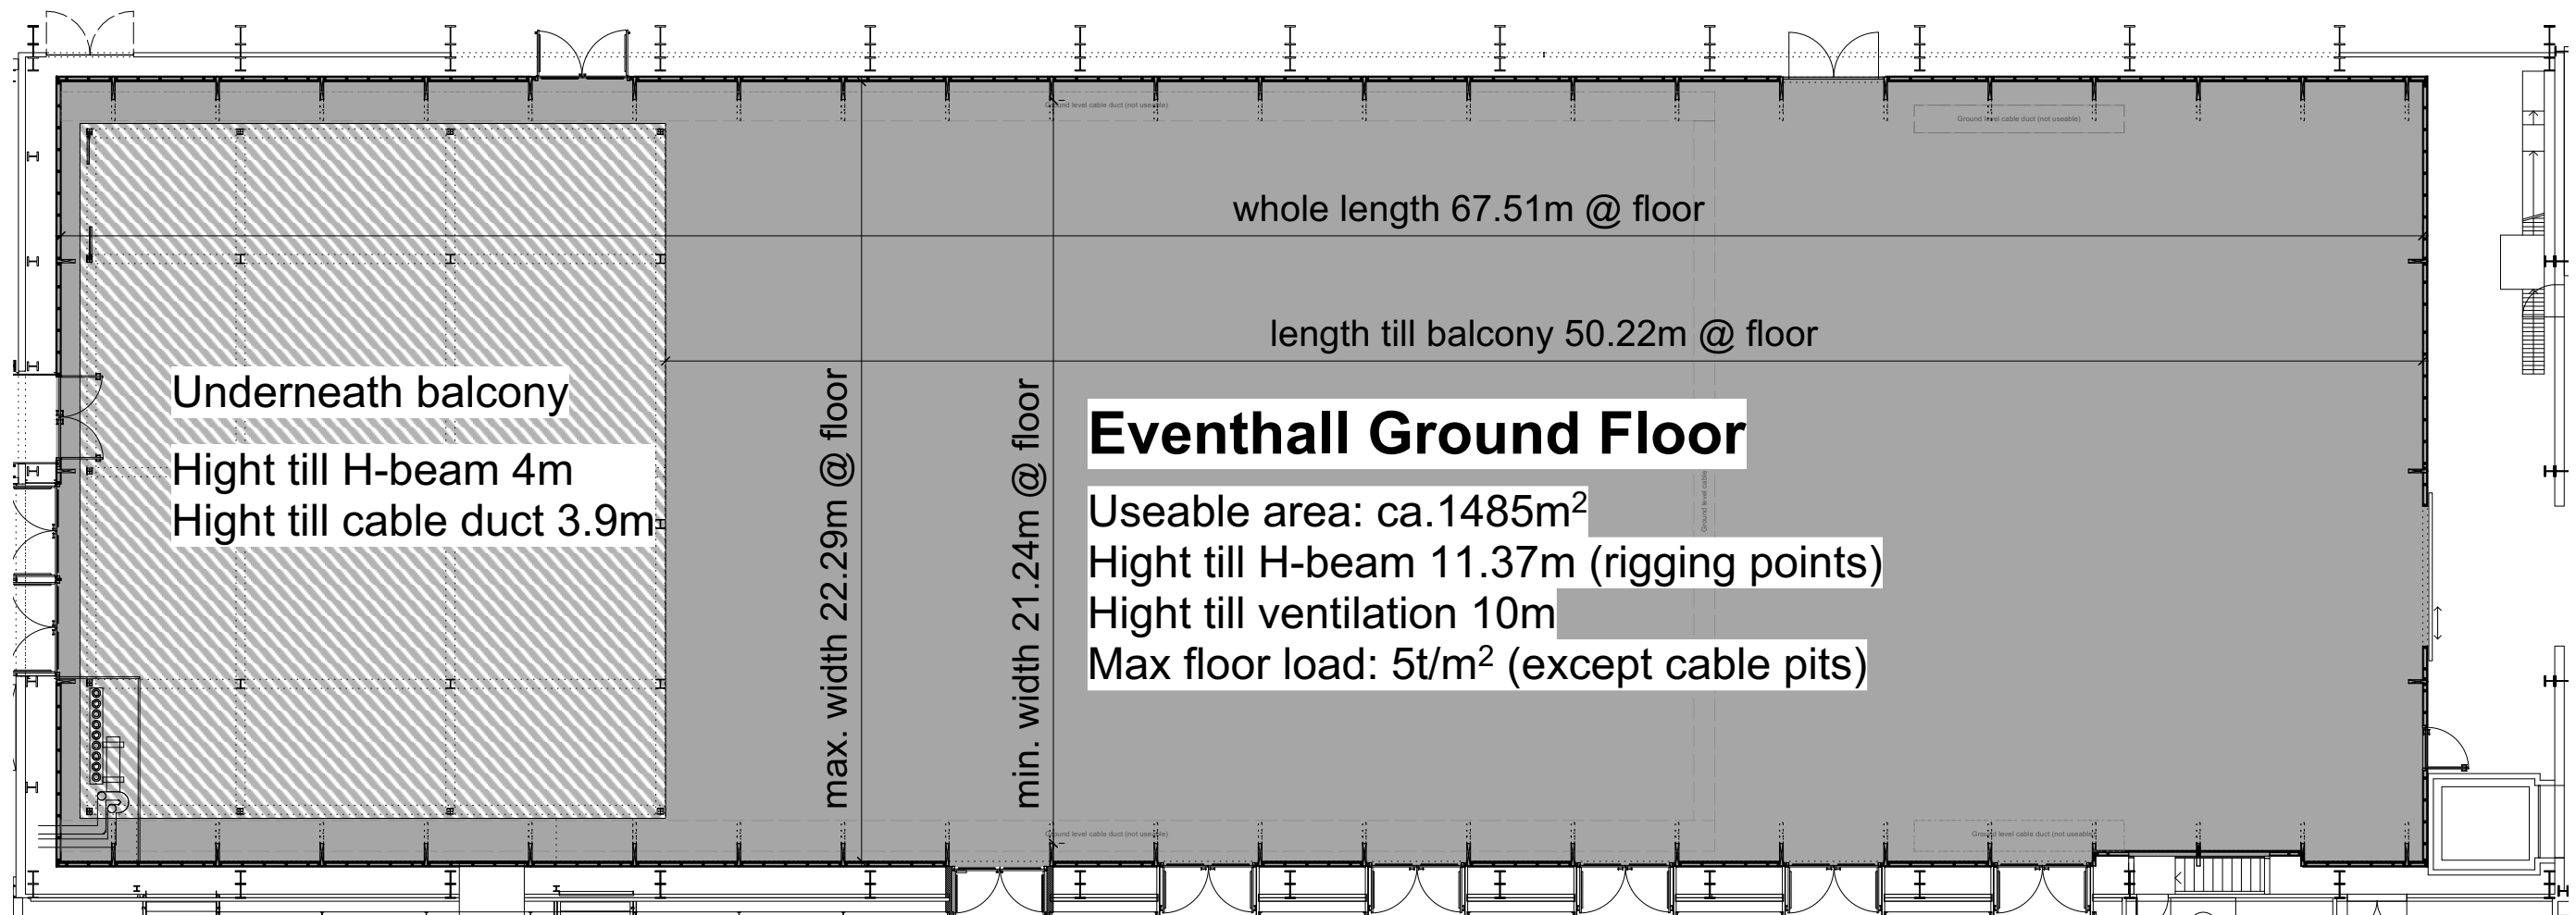


1 Eventhall Ground Floor
Mst:1:200

Eventhall ground floor occupancy:

- max. 3200 pax (concert)
- max. 1791 pax (exhibition)

| | | | |
|---|---|-------------------------------|--|
| Plan name: Eventhall - Ground Floor | | Master Version 3.3 | |
| Location: halle 622 <small>ABB — Hochspannungsfabrik</small> Main Entry: Therese-Giehse-Strasse 10 8005 Zurich Delivery: Binzmühlestrasse 85 8005 Zurich | Project: Halle 622 Contracting Authority: Maag Music & Arts AG | 1:200 ISO A3 | Provider:  MAAG MUSIC & ARTS AG MAAG MUSIC & ARTS AG Hardstrasse 219, CH-8005 Zürich Tel 044 444 26 26 Fax 044 444 26 44 www.bymaag.ch office@bymaag.ch |
| Charted tzw Date 11.08.2021 Filename MASTER_622.vwx | <small>Vervielfältigung und Weitergabe nur mit Genehmigung des Urhebers gestattet. Alle Masse sind vom Unternehmer auf ihre Richtigkeit zu überprüfen. Unstimmigkeiten sind dem Verfasser umgehend mitzuteilen. Jegliche Haftung bezüglich Folgeschäden aus Massunstimmigkeiten werden abgelehnt.</small> | | |

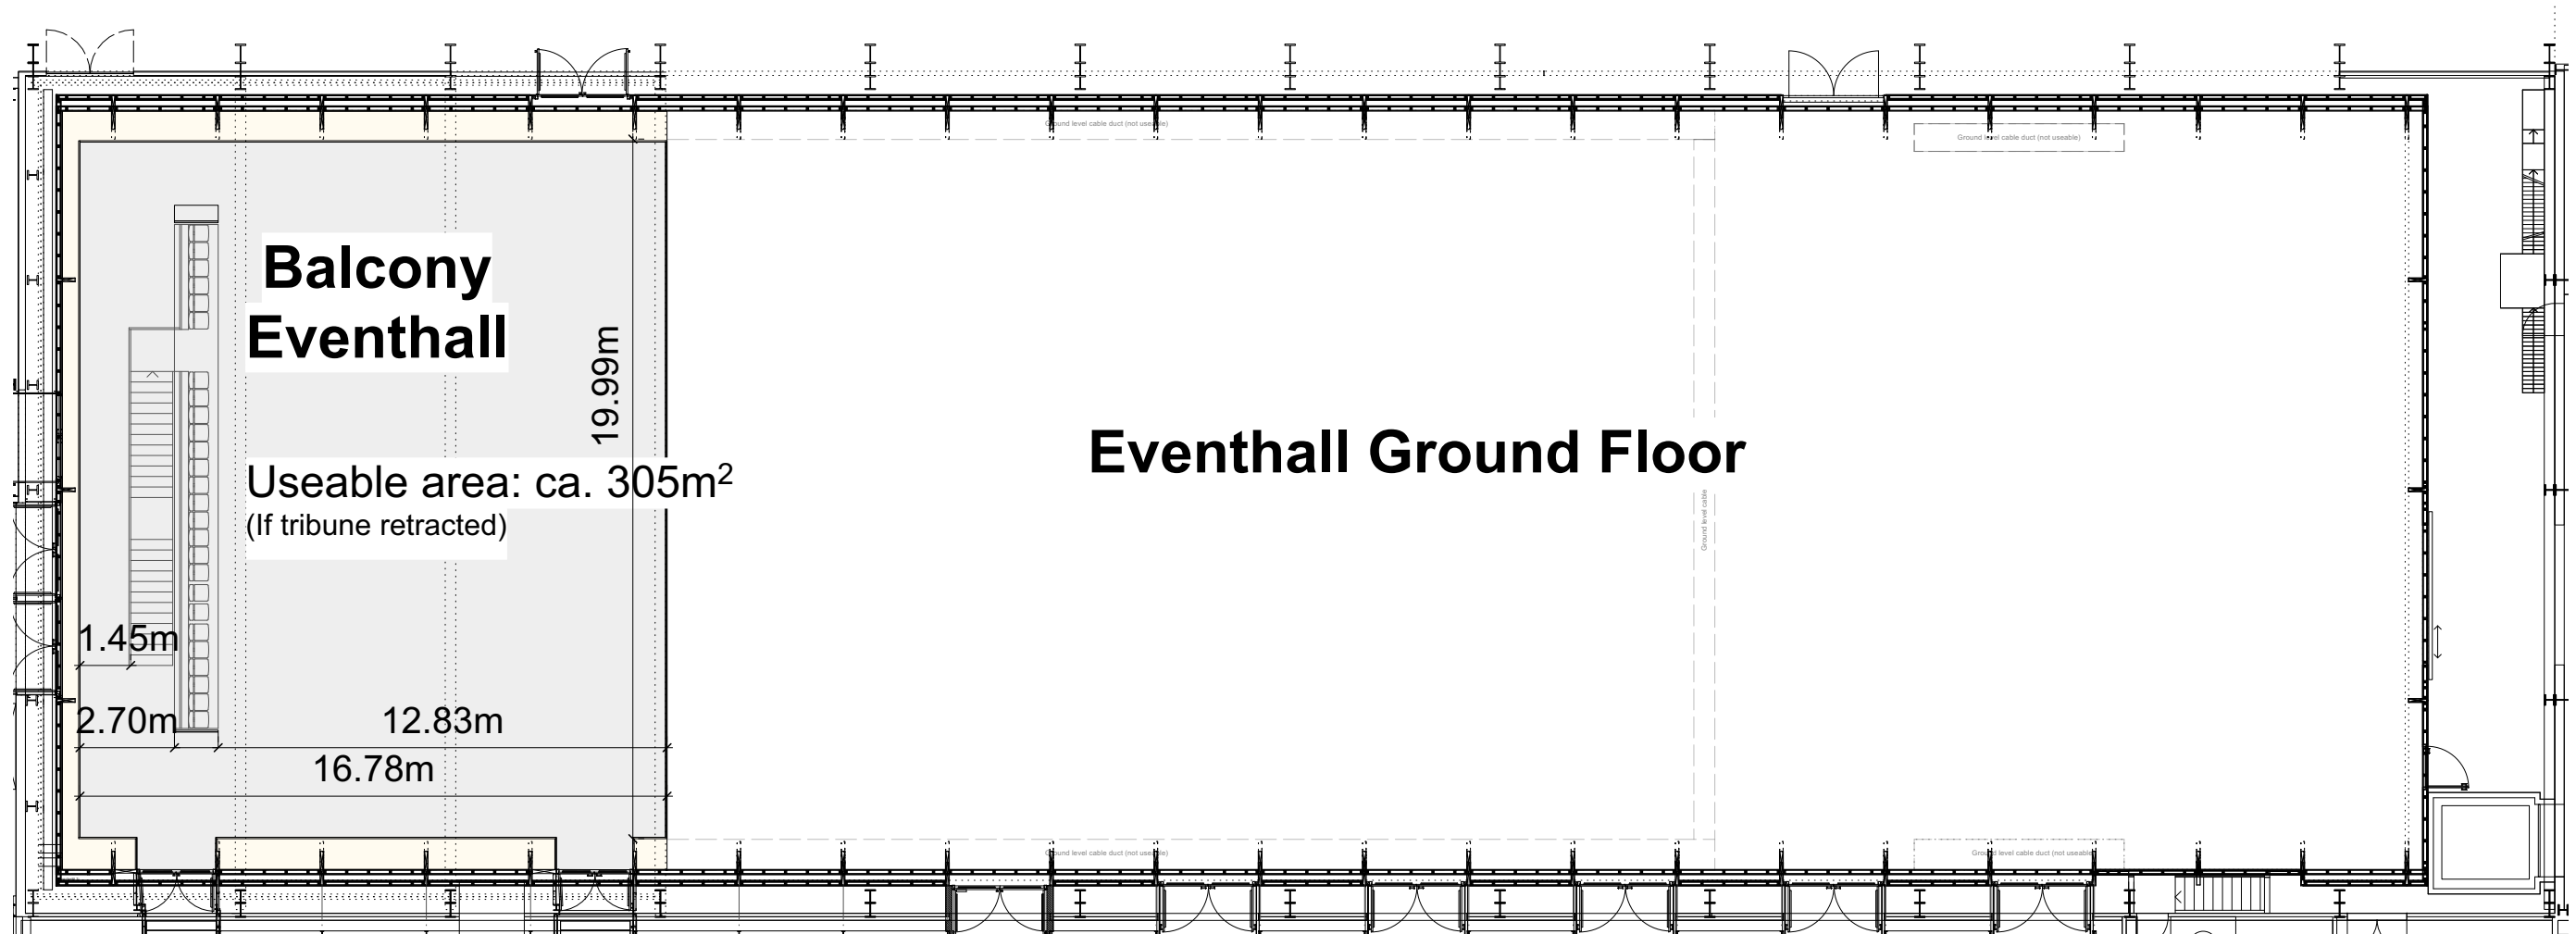


1 Eventhall with Balcony
Mst:1:200

Eventhall with balcony occupancy:


- max. 3587 pax if tribune retracted
- max. 3514 pax if tribune extended
- max. 2000 pax if tribune retracted (exhibition)

| | | | |
|---|---|-------------------------------|--|
| Plan name: Eventhall - with Balcony | | Master Version 3.3 | |
| Location: halle 622 <small>ABB — Hochspannungsfabrik</small> Main Entry: Therese-Giehse-Strasse 10 8005 Zurich Delivery: Binzmühlestrasse 85 8005 Zurich | Project: Halle 622 Contracting Authority: Maag Music & Arts AG | 1:200 ISO A3 | Provider:  MAAG MUSIC & ARTS AG MAAG MUSIC & ARTS AG Hardstrasse 219, CH-8005 Zürich Tel 044 444 26 26 Fax 044 444 26 44 www.bymaag.ch office@bymaag.ch |
| Charted: tzw Date: 11.08.2021 Filename: MASTER_622.vwx | <small>Vervielfältigung und Weitergabe nur mit Genehmigung des Urhebers gestattet. Alle Masse sind vom Unternehmer auf ihre Richtigkeit zu überprüfen. Unstimmigkeiten sind dem Verfasser umgehend mitzuteilen. Jegliche Haftung bezüglich Folgeschäden aus Massunstimmigkeiten werden abgelehnt.</small> | | |

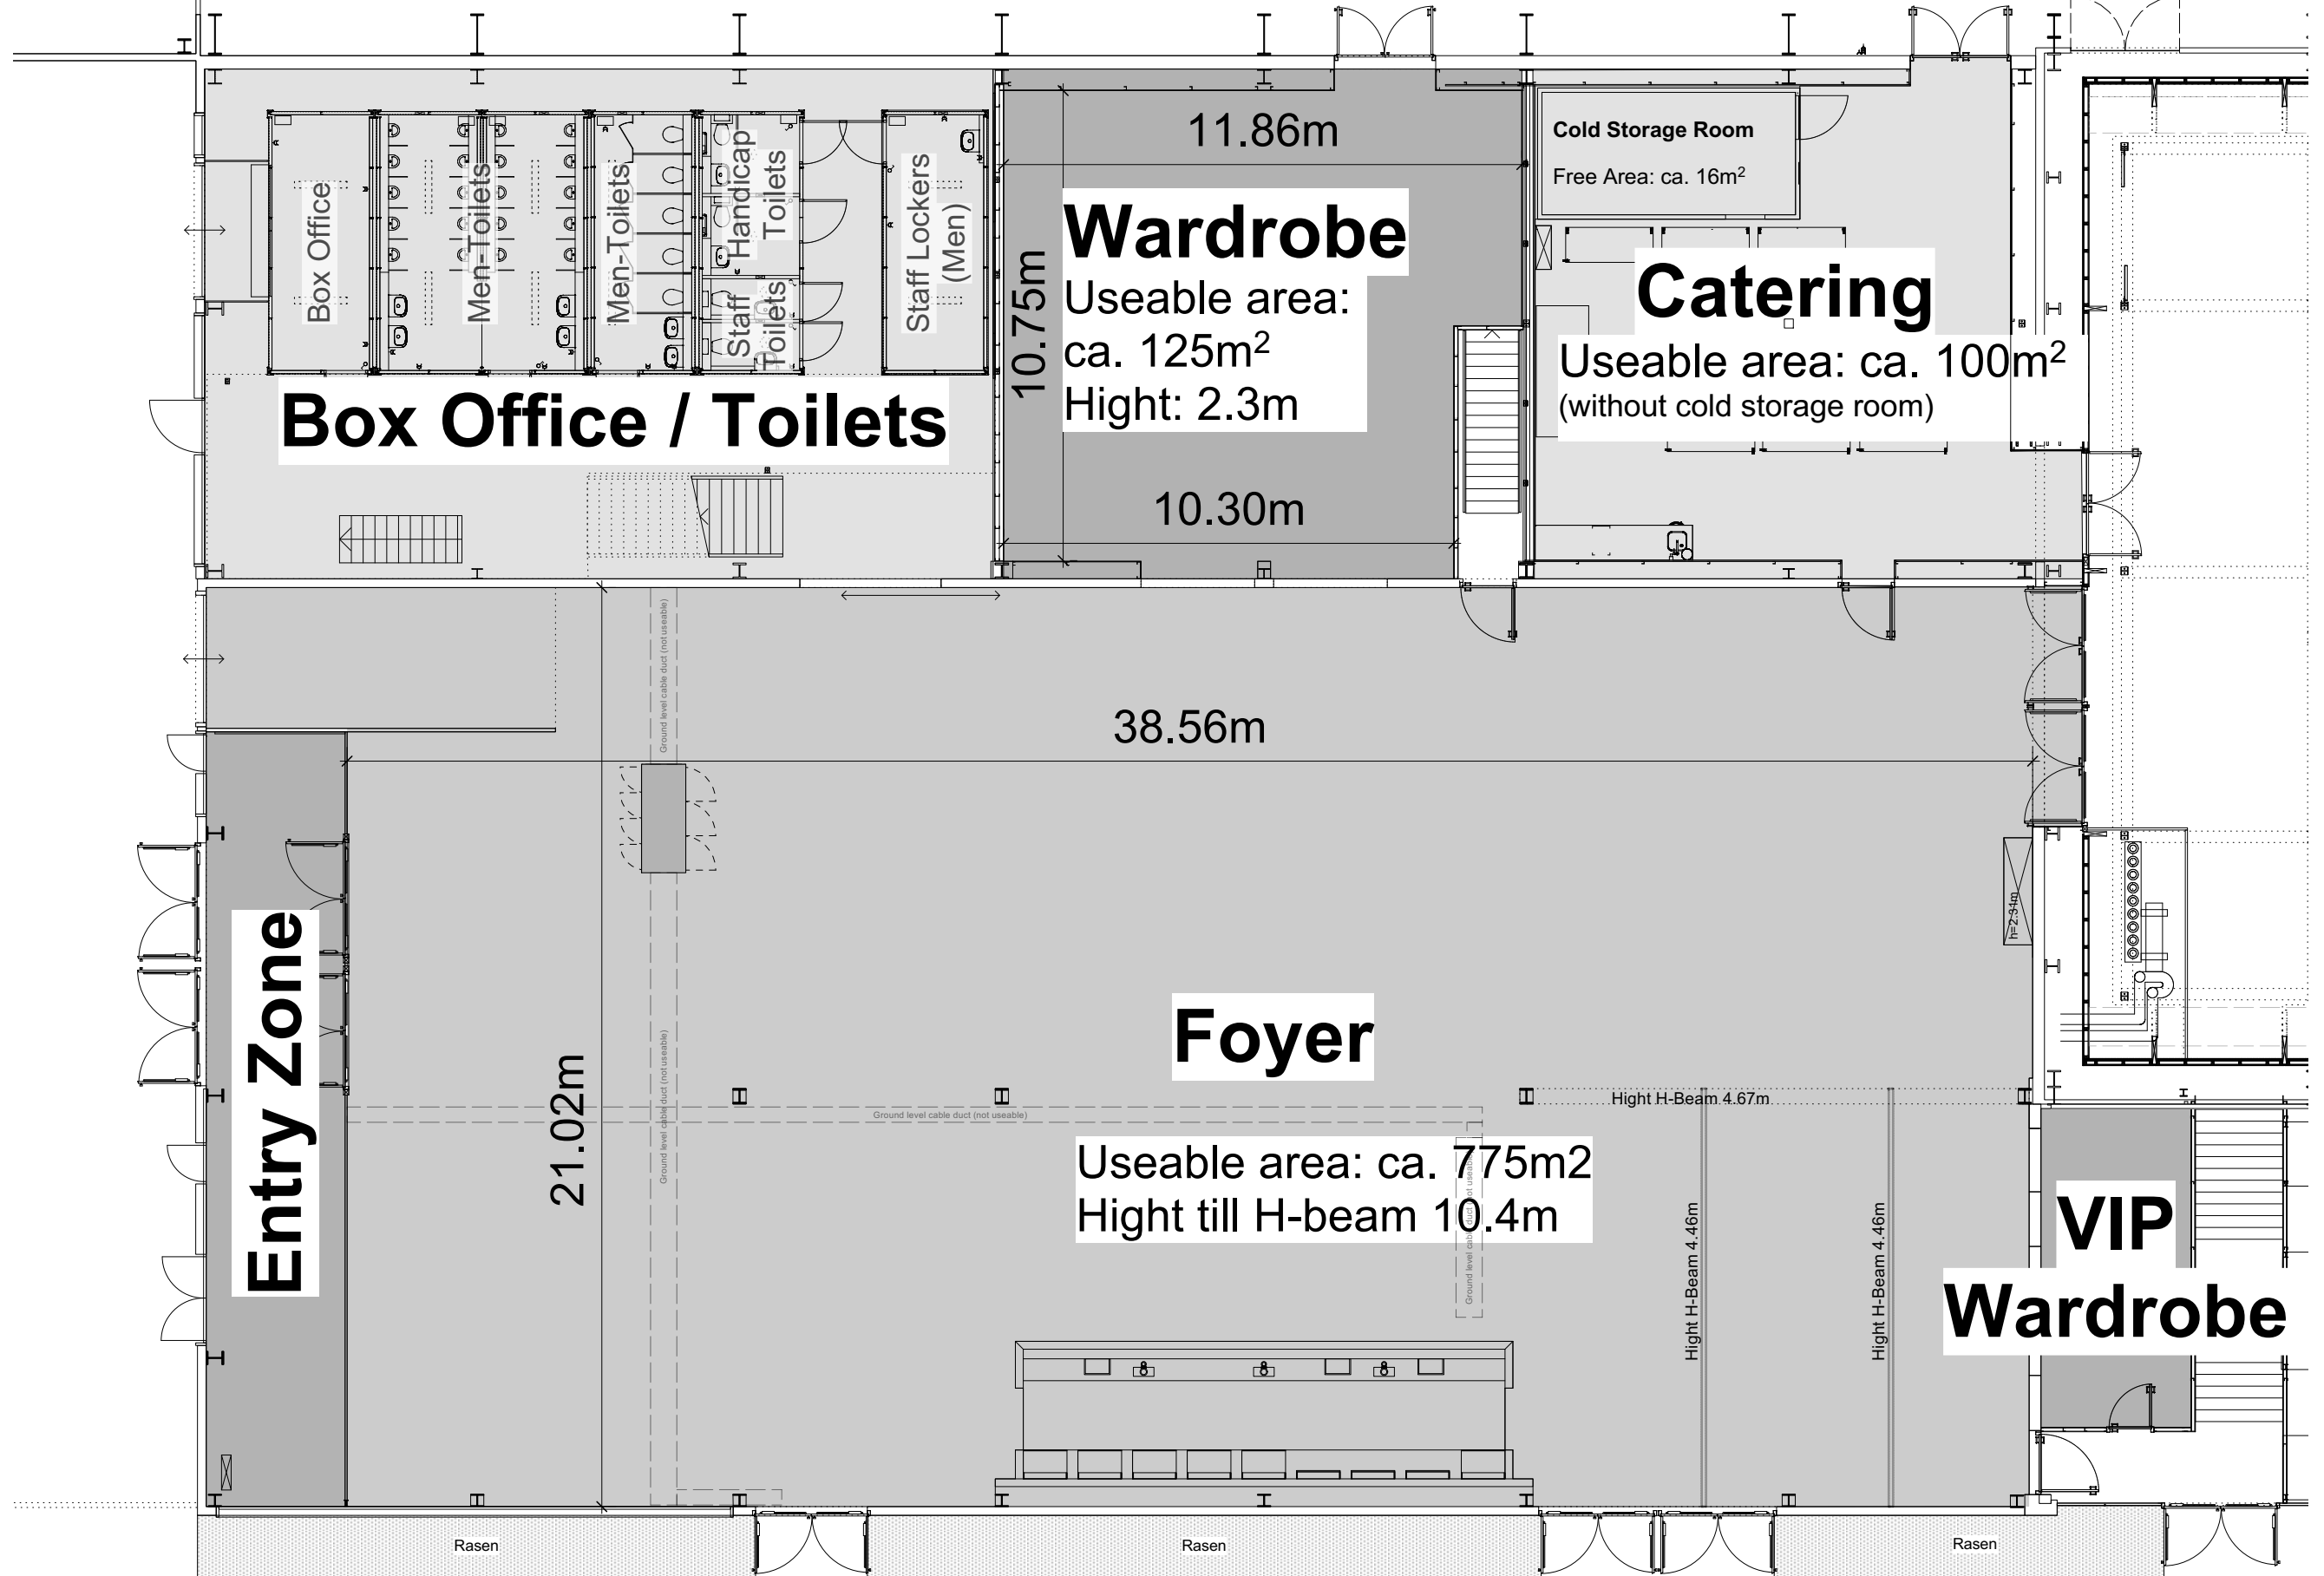

1 Foyer with adjoining Rooms
Mst: 1:150

| | | | |
|---|--|-------------------------------|---|
| Plan name: Foyer - with Adjoining Rooms | | Master Version 3.3 | |
| Location: halle 622 <small>ABB — Hochspannungsfabrik</small> Main Entry: Therese-Giehse-Strasse 10 8005 Zurich Delivery: Binzmühlestrasse 85 8005 Zurich | Project: Halle 622 Contracting Authority: Maag Music & Arts AG Chartered tzw Date 11.08.2021 Filename MASTER_622.vwx | 1:150 ISO A3 | Provider: MAAG MUSIC & ARTS AG MAAG MUSIC & ARTS AG Hardstrasse 219, CH-8005 Zürich Tel 044 444 26 26 Fax 044 444 26 44 www.bymaag.ch office@bymaag.ch |
| <small>Vervielfältigung und Weitergabe nur mit Genehmigung des Urhebers gestattet. Alle Masse sind vom Unternehmer auf ihre Richtigkeit zu überprüfen. Unstimmigkeiten sind dem Verfasser umgehend mitzuteilen. Jegliche Haftung bezüglich Folgeschäden aus Massunstimmigkeiten werden abgelehnt.</small> | | | |

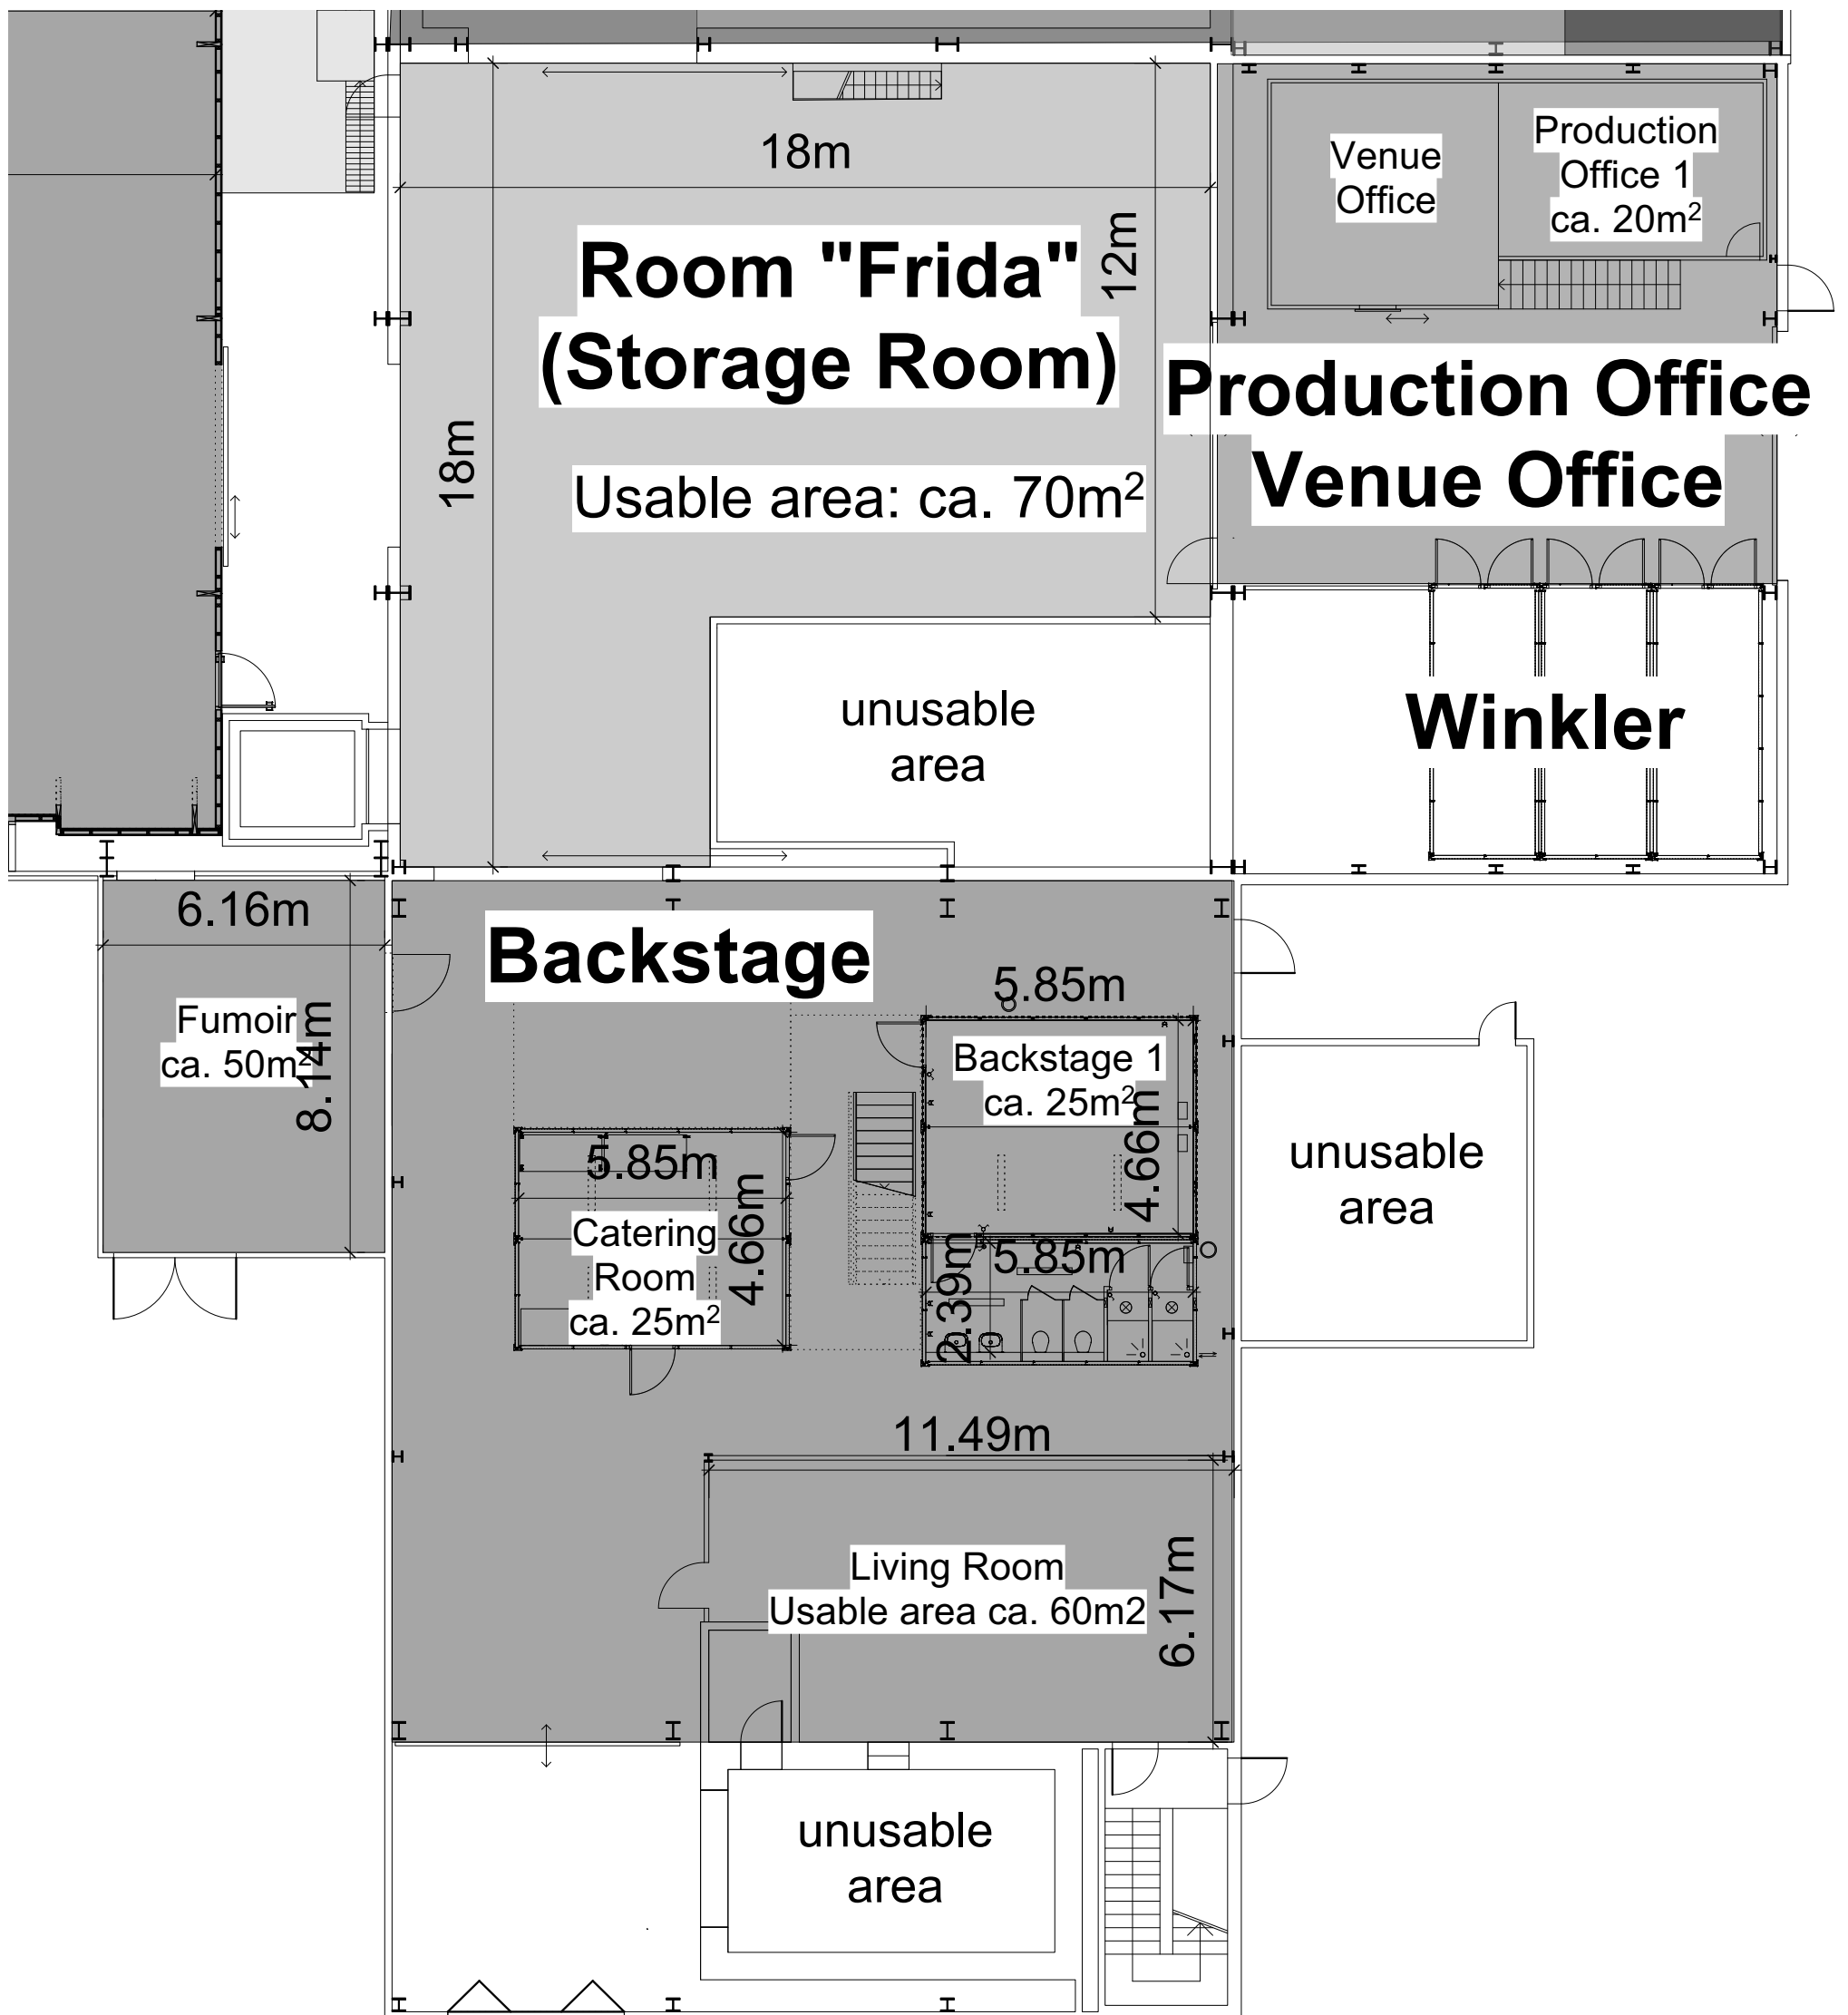

1 Backstage / Production Office
Mst:1:150

| | | | |
|---|---|-------------------------------|--|
| Plan name: Backstage - Production Office / Venue Office | | Master Version 3.3 | |
| Location: halle 622 <small>ABB — Hochspannungsfabrik</small> Main Entry: Therese-Giehse-Strasse 10 8005 Zurich Delivery: Binzmühlestrasse 85 8005 Zurich | Project: Halle 622 Contracting Authority: Maag Music & Arts AG | 1:150 ISO A3 | Provider: MAAG <small>MUSIC & ARTS AG</small> MAAG MUSIC & ARTS AG Hardstrasse 219, CH-8005 Zürich Tel 044 444 26 26 Fax 044 444 26 44 www.bymaag.ch office@bymaag.ch |
| | Chartist: tzw Date: 11.08.2021 Filename: MASTER_622.vwx | | |